
ул. Акулова

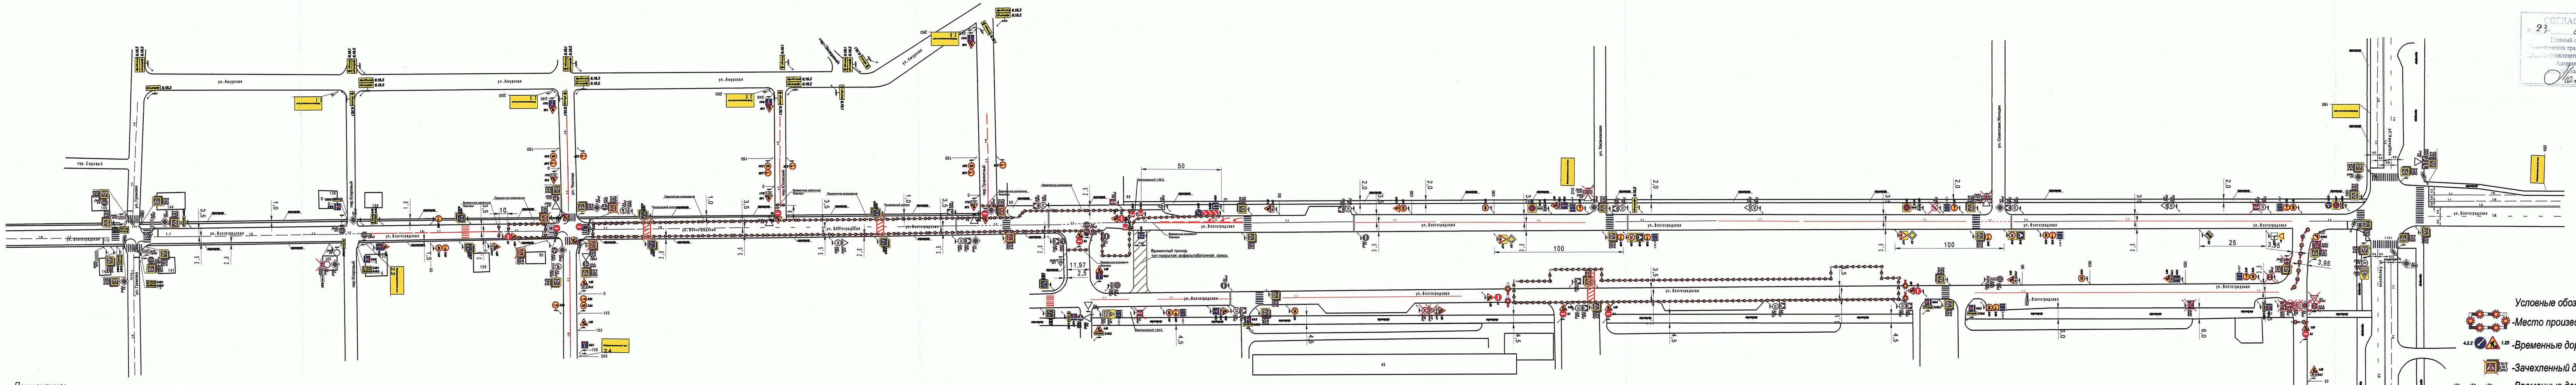

СОГЛАСОВАНО
23 01 2025
Главный специалист
Министерства транспорта и развития
транспортной инфраструктуры
Администрации
г. Екатеринбурга
Н.В. Новик

Примечание:

1. Схема организации дорожного движения разработана в соответствии с требованиями ГОСТ Р 58350-2019 "Дороги автомобильные общего пользования. Технические средства организации дорожного движения в местах производства работ. Технические требования. Правила применения".

2. Планируемые работы производить по Распоряжению Администрации г. Екатеринбурга, с подачей заявления на его издание за 14 календарных дней до начала работ, заблаговременно уведомить Комитет по транспорту и ГИБДД г. Екатеринбурга о планируемых сроках производства работ.

3. В целях повышения безопасности дорожного движения все временные дорожные знаки применить с внутренней подсветкой или светодиодные по п. 6.3 ГОСТ 32945-2014, сигнальные фонари при расположении поперек проезжей части установить с шагом – 1 м, вдоль проезжей части с шагом – 5 м.

4. Дорожные знаки 1.34.1(2) "Направление поворота" применяются со световой индикацией.

5. Период выполнения работ с 01.03.2025 по 15.09.2025

Изм.	Кол.уч.	Лист	N док.	Подп.	Дата	1-23-4-ПОДД.2			
Разраб.			Шабров		11.24	Модернизация тепломагистрали М-25 от ТК 25-08 до ТК 25-10, от ТК 25-11 до ТК 25-21 по ул. Волгоградской			
Проверил			Тонко		11.24	Проект организации дорожного движения	Стадия	Лист	Листов
							П	15	24
Н. Контр.			Тонко		11.24	Общая схема организации дорожного движения 2 Этап	ООО "Теплопроект"		

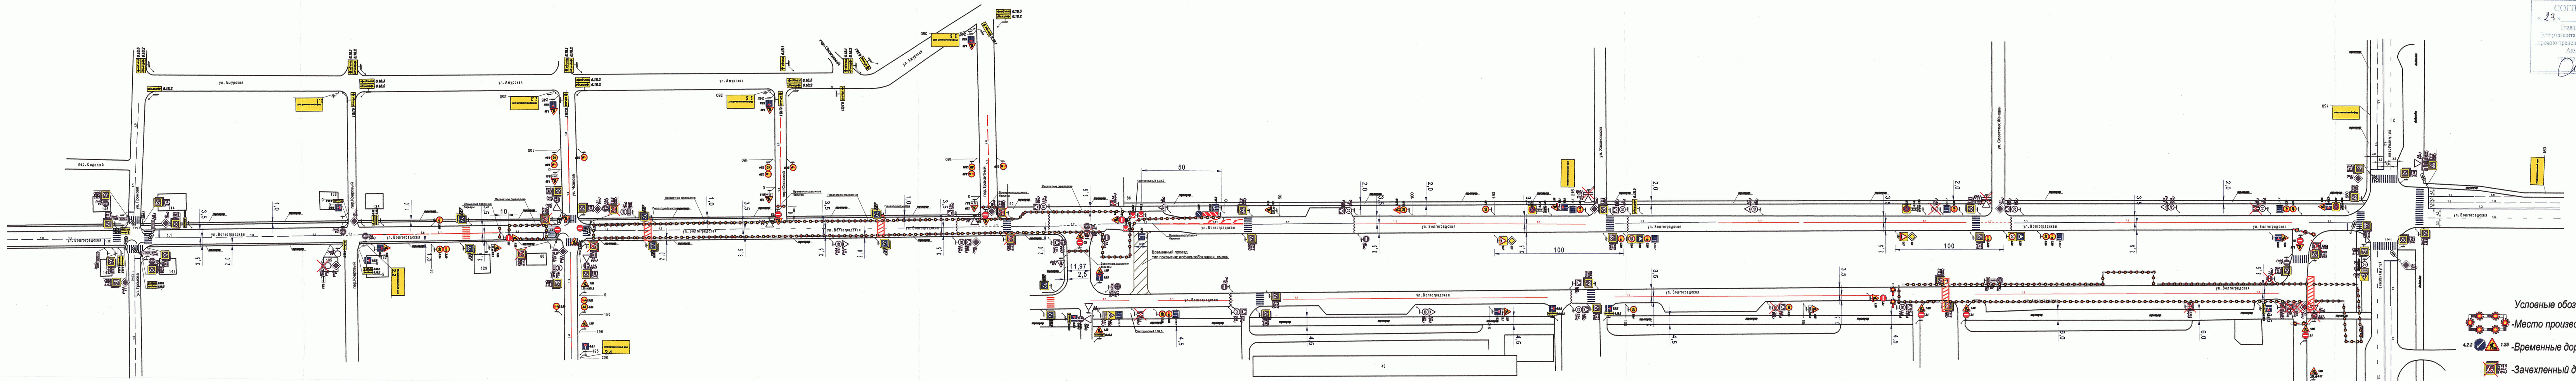
ул. Акулова
ул. Волгоградская
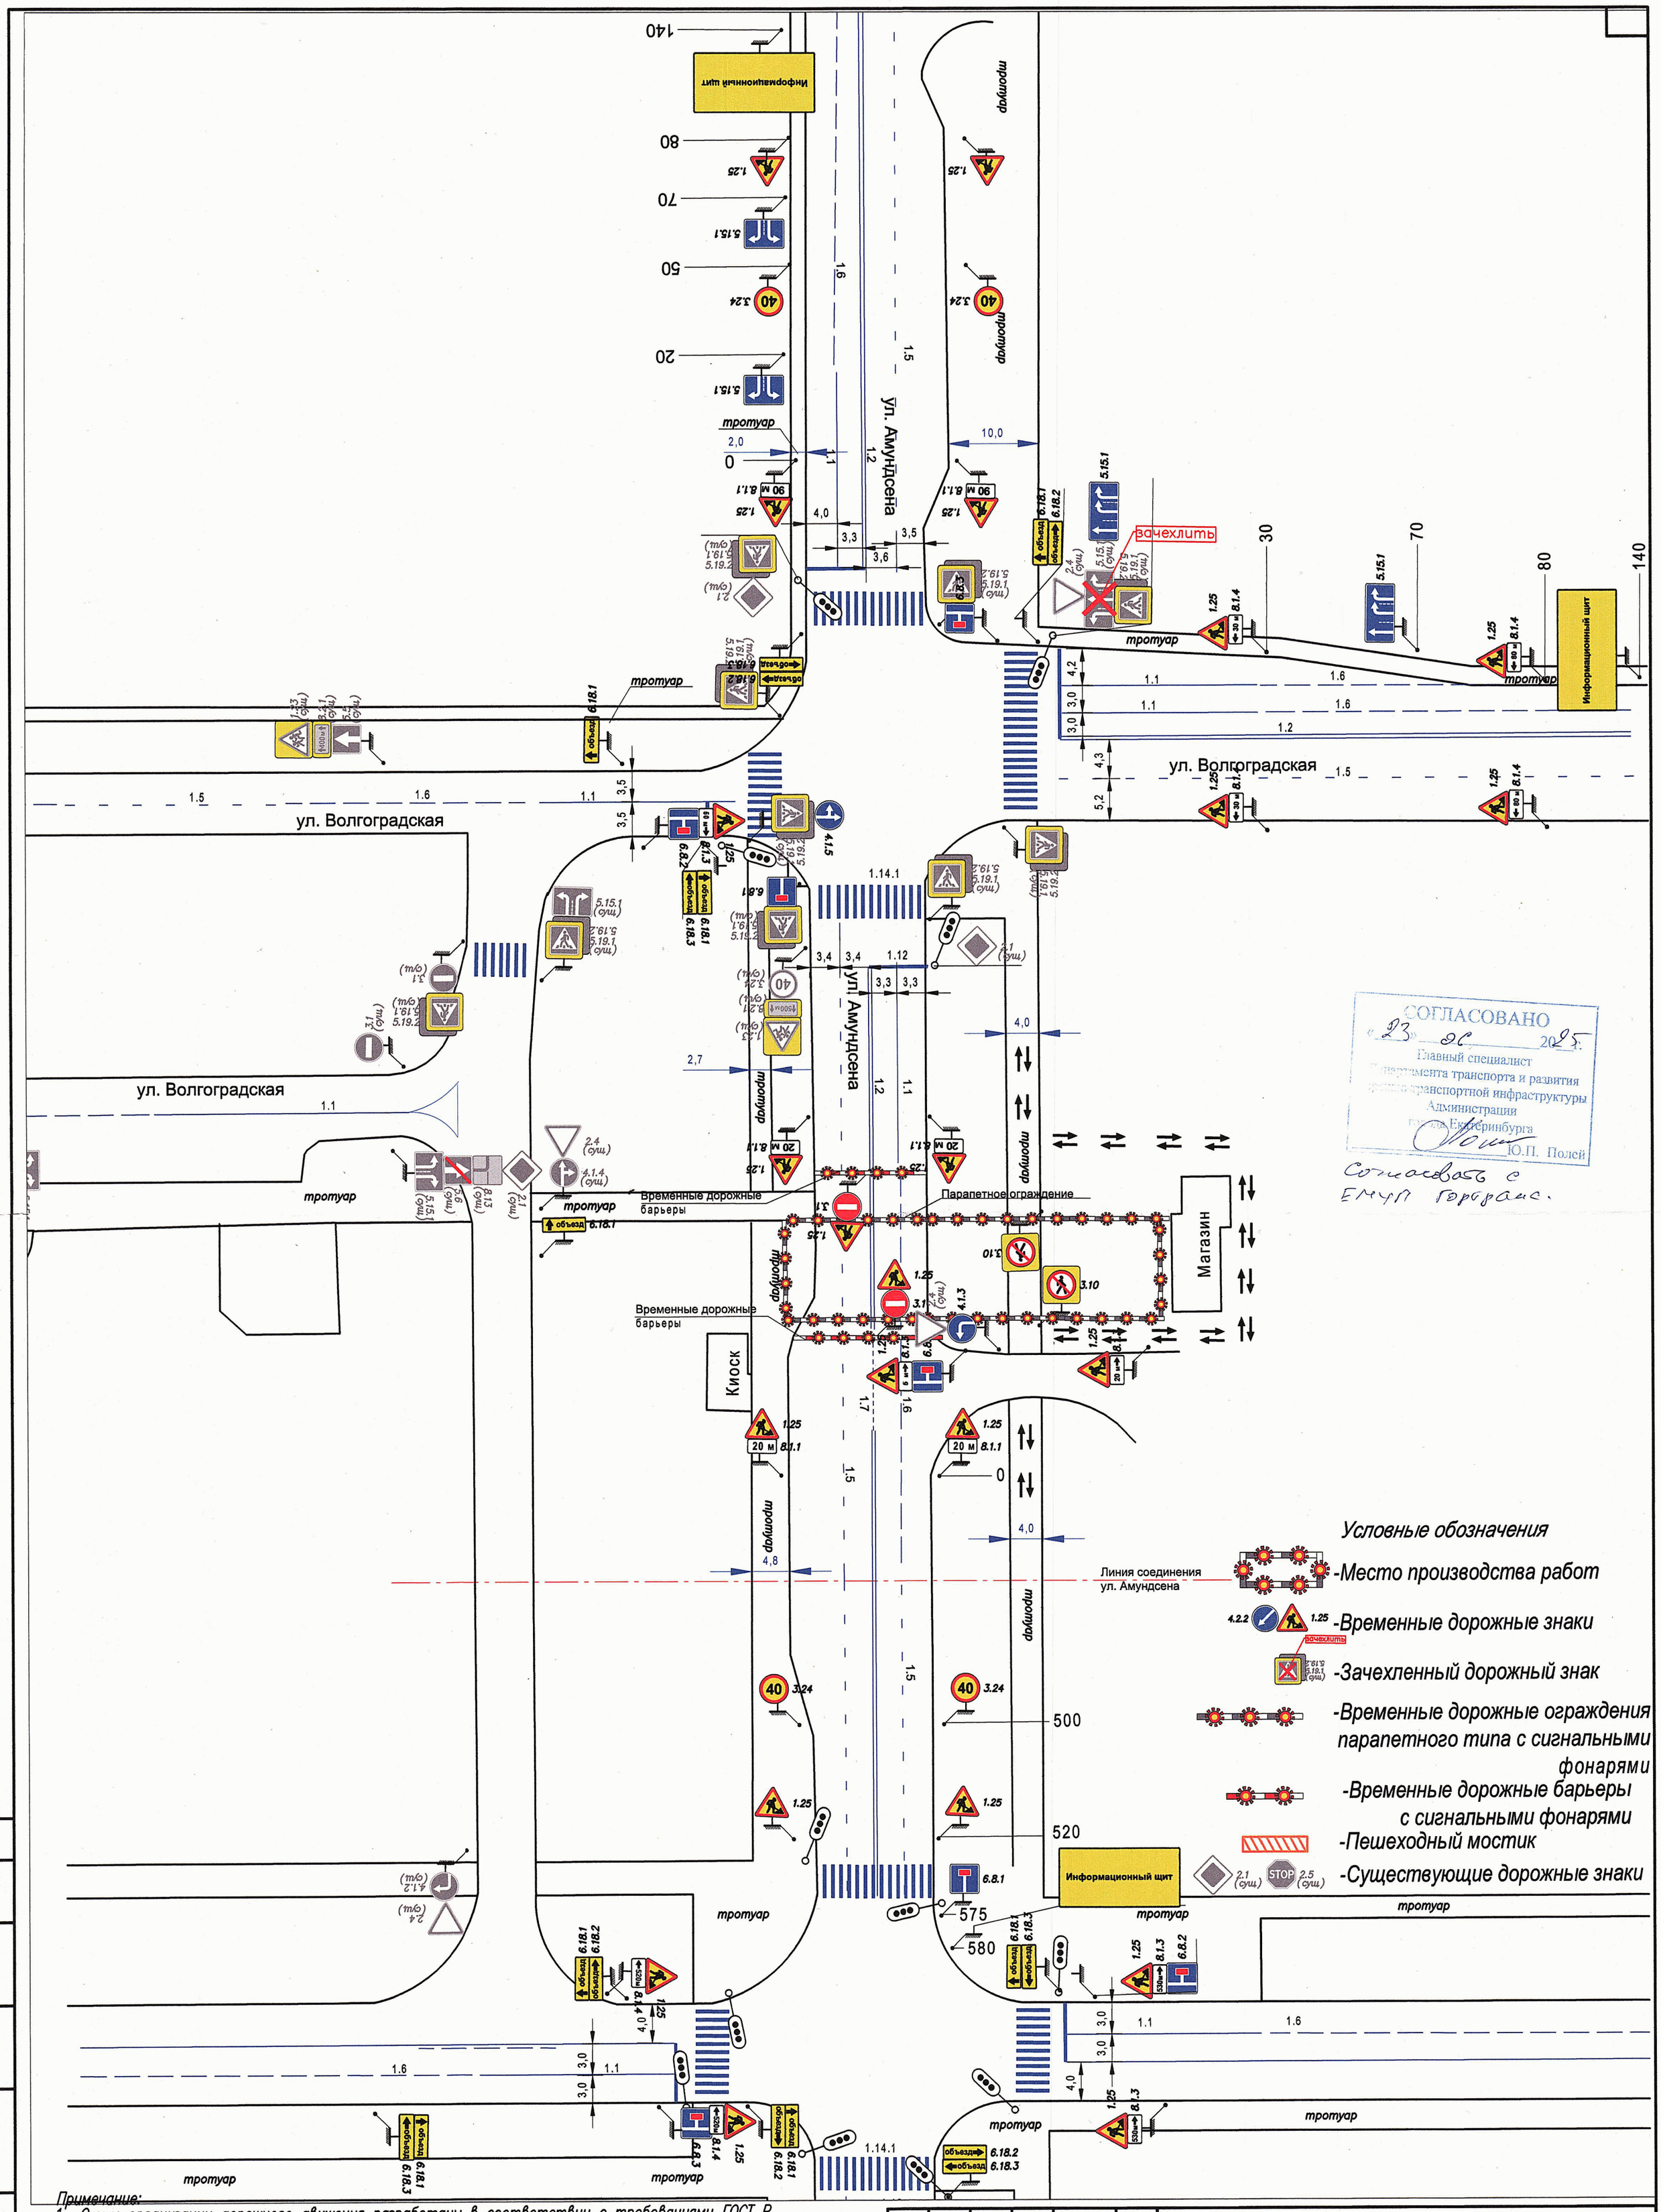

Примечание:

1. Схемы организации дорожного движения разработаны в соответствии с требованиями ГОСТ Р 58350–2019 "Дороги автомобильные общего пользования. Технические средства организации дорожного движения в местах производства работ. Технические требования. Правила применения".
2. Планируемые работы производить по Распоряжению Администрации г. Екатеринбурга, с подачей заявления на его издание за 14 календарных дней до начала работ, заблаговременно уведомив Комитет по транспорту и ГИБДД г. Екатеринбурга о планируемых сроках производства работ.
3. В целях повышения безопасности дорожного движения все временные дорожные знаки применить с внутренней подсветкой или светодиодные по п. 6.3 ГОСТ 32945–2014, сигнальные фонари при расположении поперек проезжей части установить с шагом – 1 м, вдоль проезжей части с шагом – 5 м.
4. Дорожные знаки 1.34.1(2) "Направление поворота" применяются со световой индикацией.
5. Период выполнения работ с 01.03.2025 по 31.08.2025

Изм.	Кол.уч	Лист	№ док.	Подп.	Дата	1–23–4–ПОДД.2			
						Модернизация тепломагистрали М–25 от ТК 25–08 до ТК 25–10, от ТК 25–11 до ТК 25–21 по ул. Волгоградской			
Разраб.		Шаврин			01.25	Проект организации дорожного движения	Стадия	Лист	Листов
Проверил		Томэ			01.25		П	19	24
Н.контр.		Томэ			01.25	Схема ОДД 4 Этап	ТеплоПроект		
ГИП									

Согласовано

Взам. инв. №

Подп. и дата

Инв. № подл.